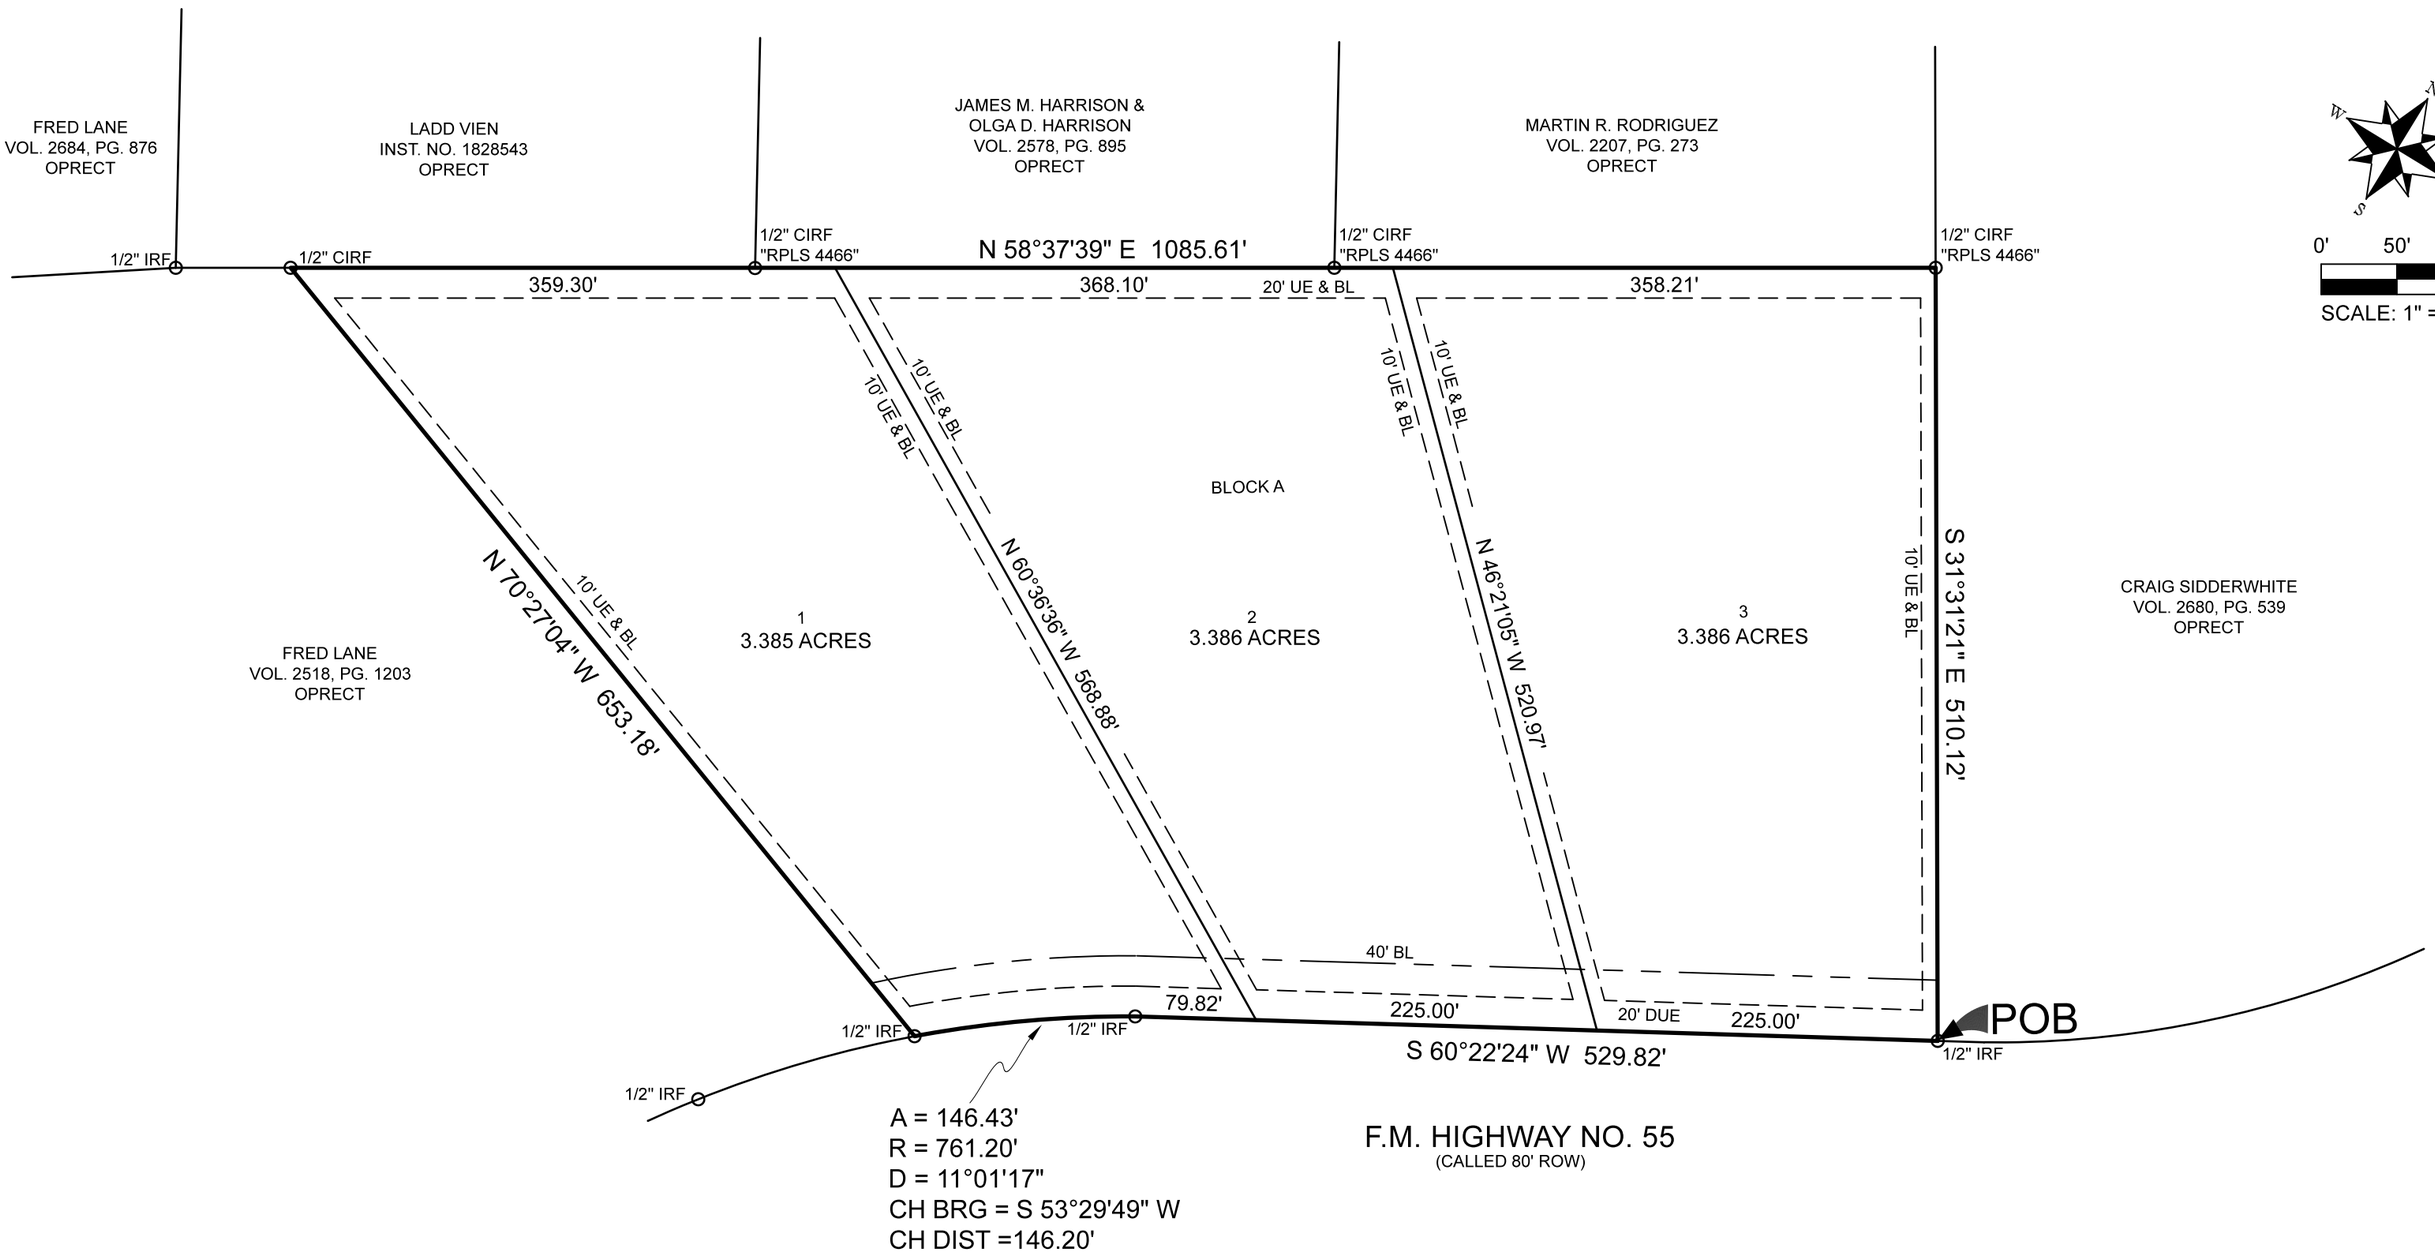
FRED LANE
VOL. 2684, PG. 876
OPRECT
LADD VIEN
INST. NO. 1828543
OPRECT
JAMES M. HARRISON &
OLGA D. HARRISON
VOL. 2578, PG. 895
OPRECT
MARTIN R. RODRIGUEZ
VOL. 2207, PG. 273
OPRECT
1/2" IRF
1/2" CIRF
1/2" CIRF
"RPLS 4466"
N 58°37'39" E 1085.61'
1/2" CIRF
"RPLS 4466"
1/2" CIRF
"RPLS 4466"
359.30'
368.10'
20' UE & BL
358.21'
10' UE & BL
10' UE & BL
10' UE & BL
10' UE & BL
10' UE & BL
10' UE & BL
BLOCK A
N 70°27'04" W 653.18'
N 60°36'36" W 568.88'
N 46°21'05" W 520.97'
S 31°31'21" E 510.12'
1
3.385 ACRES
2
3.386 ACRES
3
3.386 ACRES
FRED LANE
VOL. 2518, PG. 1203
OPRECT
CRAIG SIDDERWHITE
VOL. 2680, PG. 539
OPRECT
40' BL
79.82'
225.00'
20' DUE
225.00'
POB
1/2" IRF
1/2" IRF
1/2" IRF
1/2" IRF
S 60°22'24" W 529.82'
A = 146.43'
R = 761.20'
D = 11°01'17"
CH BRG = S 53°29'49" W
CH DIST =146.20'
F.M. HIGHWAY NO. 55
(CALLED 80' ROW)
N
W
E
S
0'
50'
100'
SCALE: 1" = 100'